




UTILIZAÇÕES



Módulo Metálico Termo acústico 30mm


MMTA 13/0

- Vão Livre
- Porta e janela vitrô de correr na parte frontal
- Lateral de painel cego
- Janela vitrô de correr nos fundos com bandeja de ar
- Dimensões (LxPxA) de 2.30 x 6.00 x 2.50 m
- Cubagem 34,5 m³

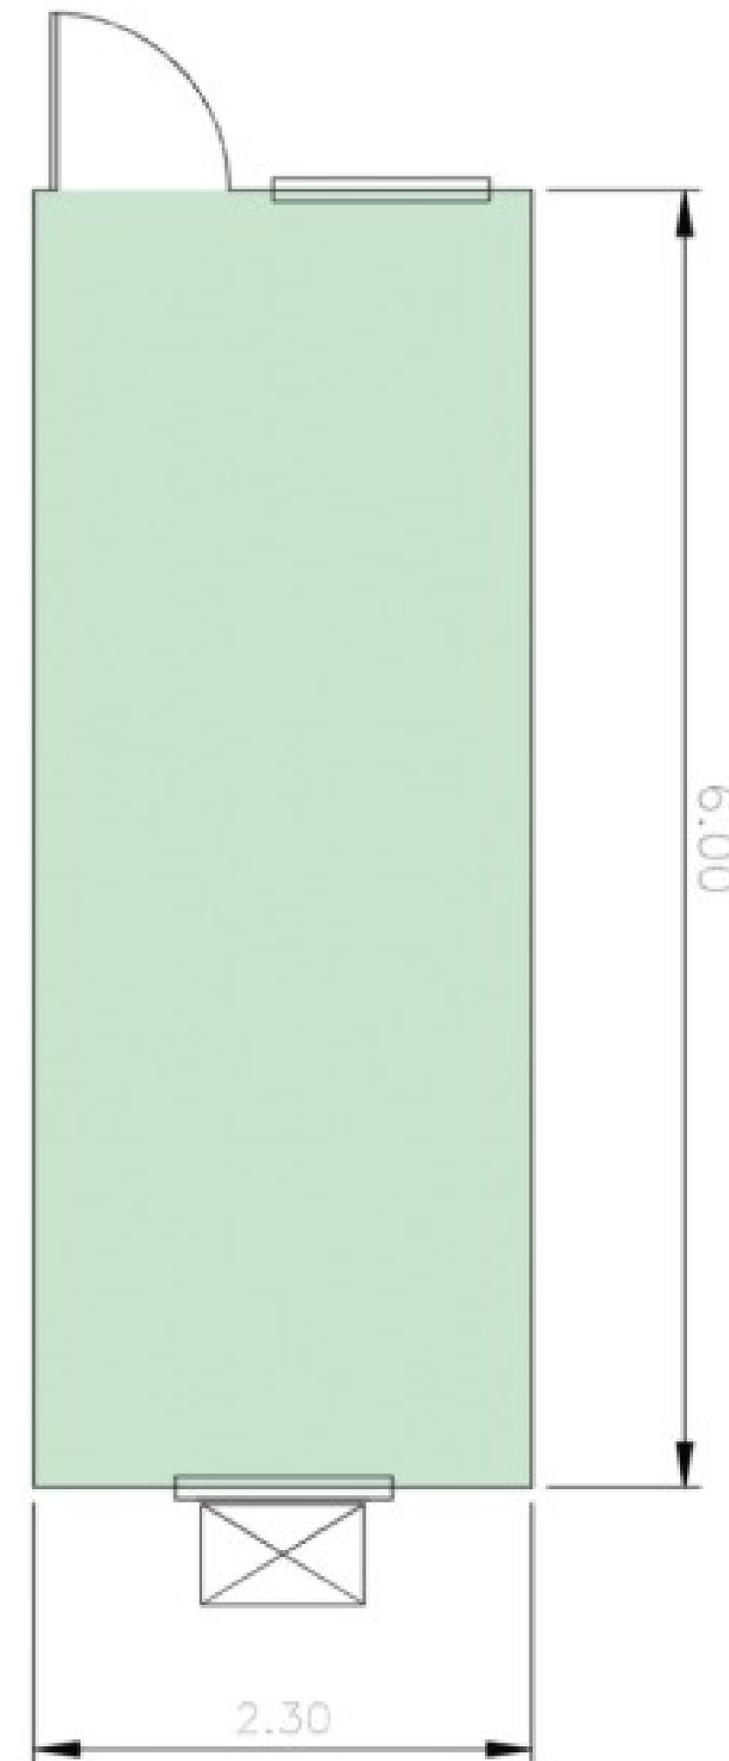


MMTA 13/06 BLH

- Vão Livre com 6 Bilheterias
- Porta e janela vitrô de correr na parte frontal
- 6 janelas vitrô guichê em alumínio na lateral
- Janela vitrô de correr nos fundos com bandeja de ar
- Dimensões (LxPxA) de 2.30 x 6.00 x 2.50 m
- Cubagem 34,5 m³

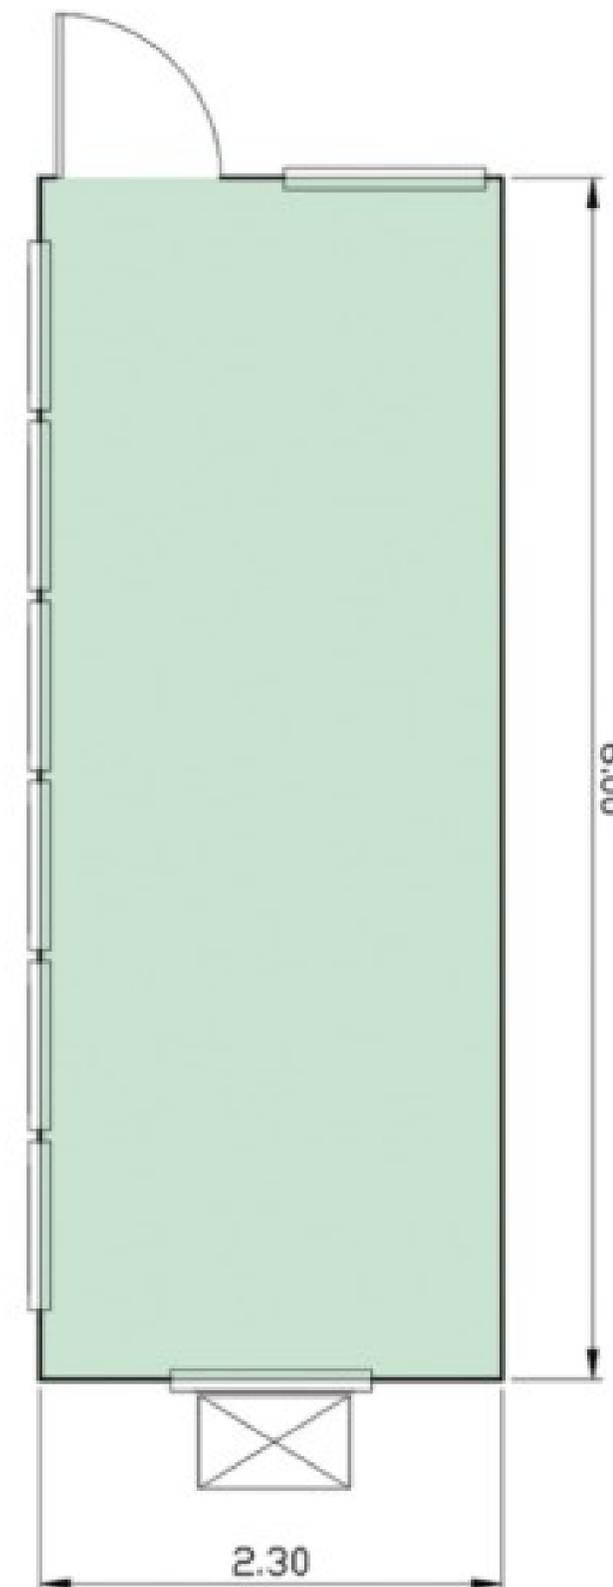


MMTA 13/1

- Vão Livre sala dupla
- Porta e janela vitrô de correr na parte frontal
- Lateral de painel cego
- Porta e janela de correr nos fundos
- Parede central interna dividindo o módulo em duas salas separadas de (LxPxA) 2.30 x 3.00 x 2.50 m
- Cubagem 34,5 m³

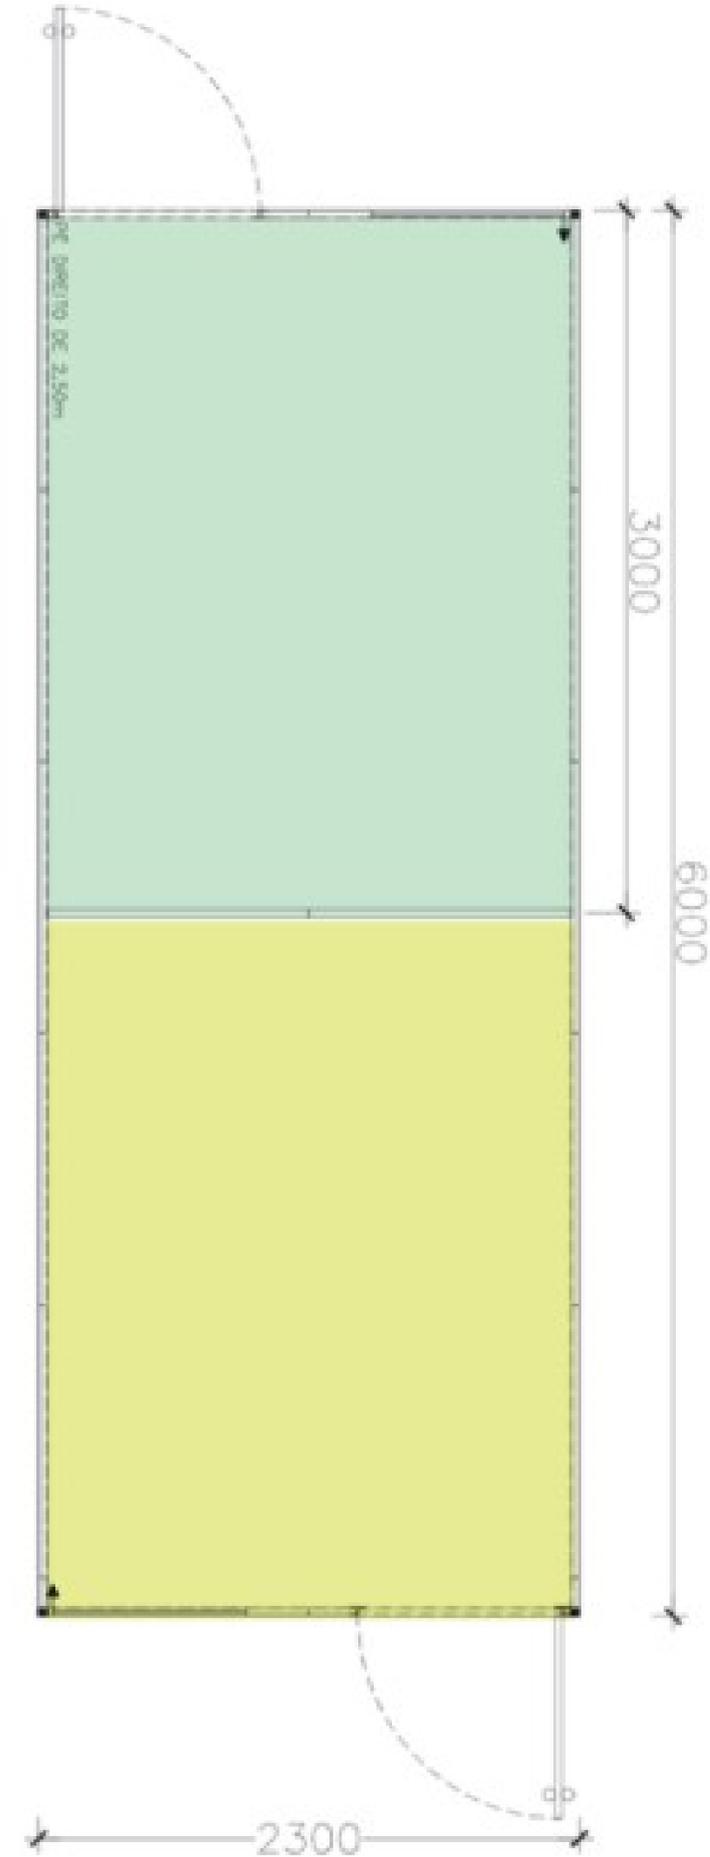


MMTA 13/1 CH

- 1 Sanitário e Chuveiro
- Porta e janela vitrô de correr com bandeja de ar na parte frontal
- Lateral de painel cego
- 2 janelas venezianas fixa em chapa nos fundos
- Revestimento de piso em manta vinílica
- Sanitário com chuveiro e piso emborrachado antiderrapante
- Dimensões (LxPxA) de 2.30 x 6.00 x 2.50 m
- Cubagem 34,5 m³

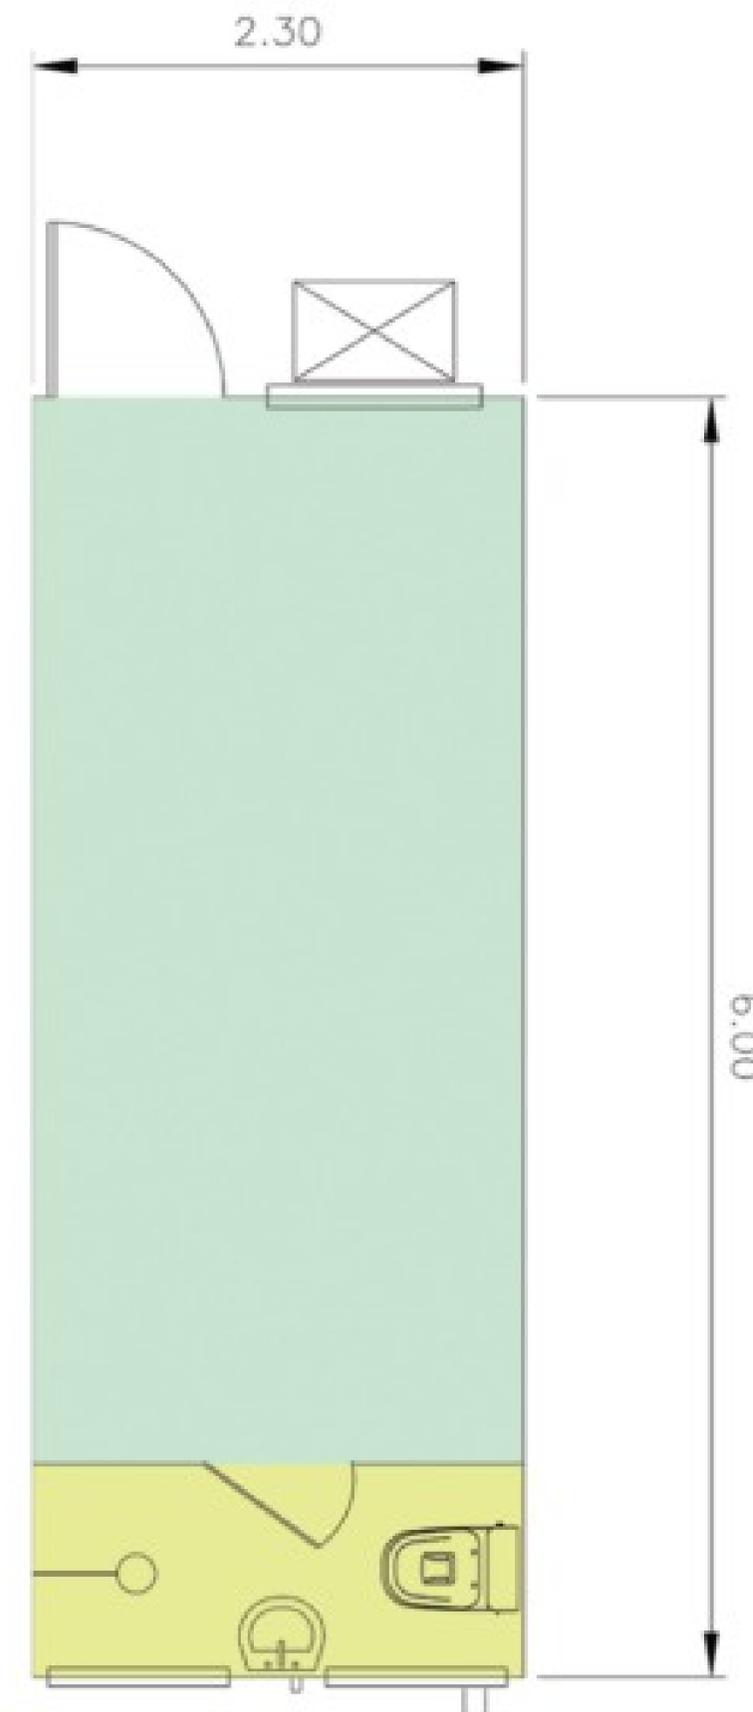


MMTA 13/7 WCF

- Banheiro feminino com 7 sanitários
- Porta e janela veneziana fixa em chapa na parte frontal
- Lateral de painel cego
- 7 gabinetes sanitários femininos
- 2 janelas veneziana fixa em chapa nos fundos
- Piso emborrachado antiderrapante
- Divisórias dos banheiros e venezianas pintadas em branco
- Dimensões (LxPxA) de 2.30 x 6.00 x 2.50 m
- Cubagem 34,5 m³

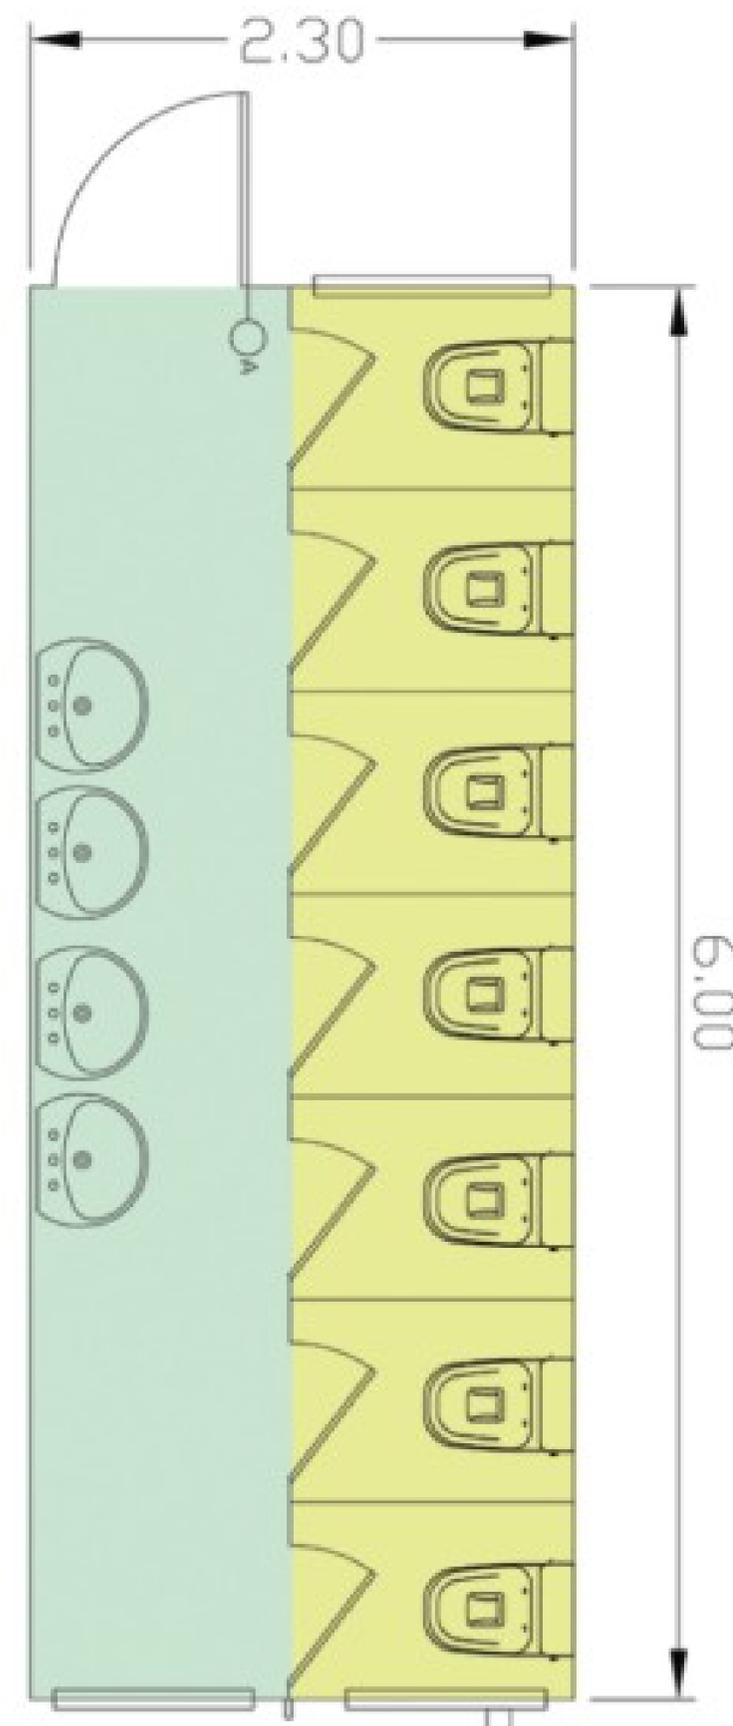


MMTA 13/7 WCM

- Banheiro Masculino com 7 sanitários
- Porta e janela veneziana fixa em chapa na parte frontal
- Lateral de chapa
- 7 gabinetes sanitários masculinos
- 2 janelas veneziana fixa em chapa nos fundos
- Piso emborrachado antiderrapante
- Divisórias dos banheiros e venezianas pintadas em branco
- Dimensões (LxPxA) de 2.30 x 6.00 x 2.50 m

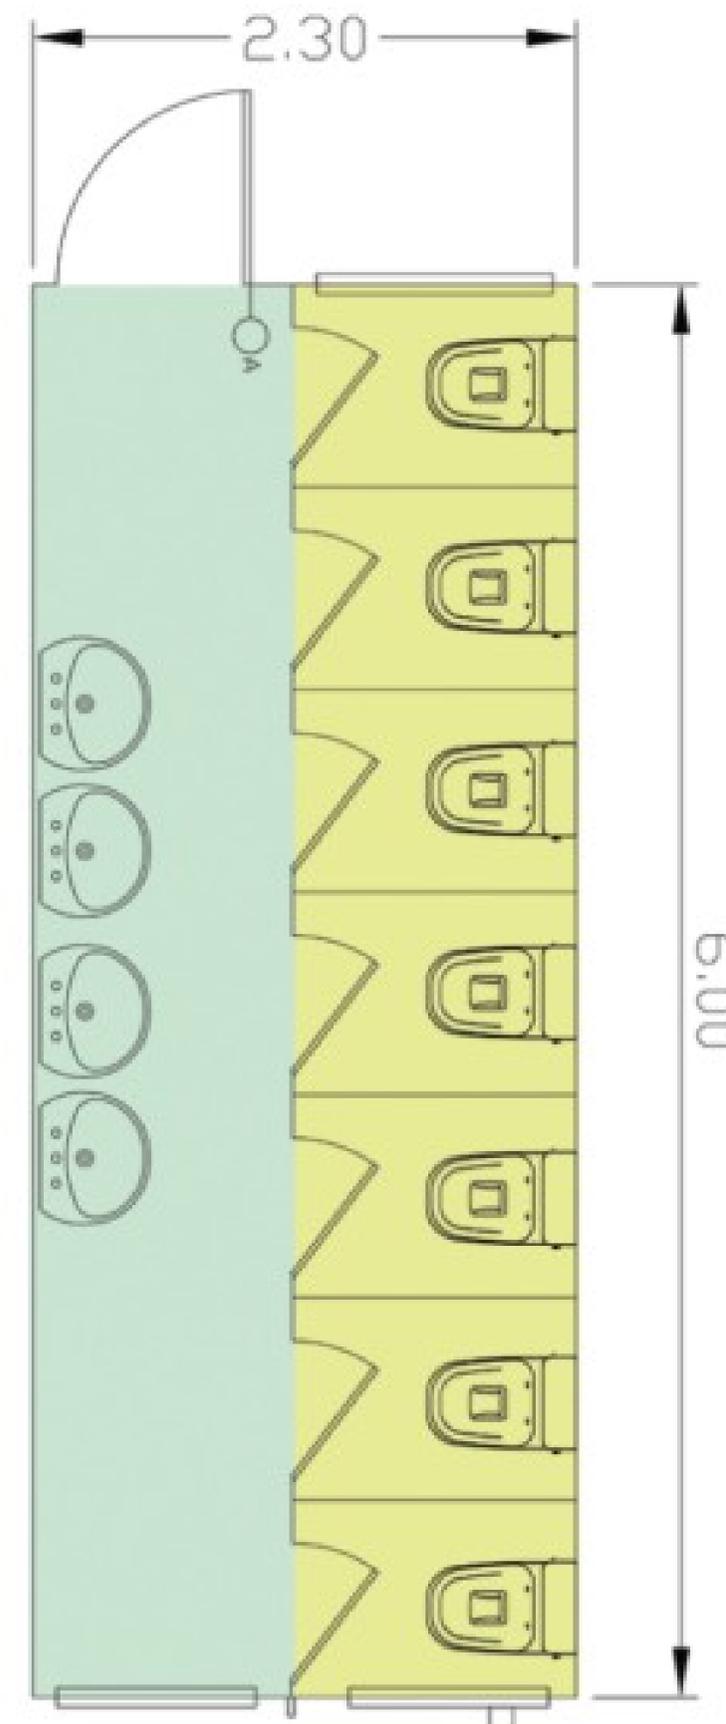


MMTA 13/7 CH

- 7 Boxes para banho
- Porta e janela veneziana fixa em chapa na parte frontal
- Lateral de chapa
- 7 gabinetes de banho
- 2 janelas veneziana fixa em chapa nos fundos
- Piso emborrachado antiderrapante
- Divisórias dos banheiros e venezianas pintadas em branco
- Dimensões (LxPxA) de 2.30 x 6.00 x 2.50 m
- Cubagem 34,5 m³

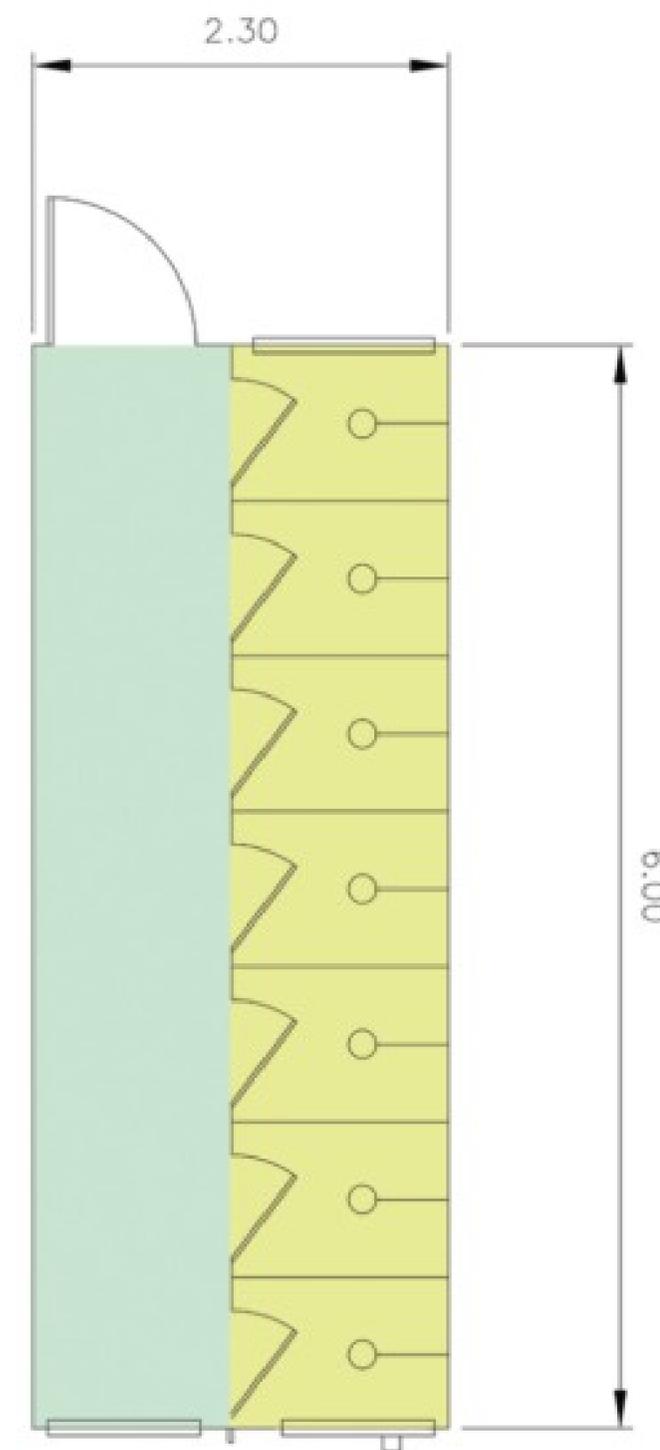


MMTA 13/7 MF

- Banheiro feminino com 3 sanitários e masculino com 4 sanitários
- Porta e janela veneziana fixa em chapa na parte frontal
- Lateral de chapa
- 7 gabinetes de banho
- Porta e janela veneziana fixa em chapa nos fundos
- Piso emborrachado antiderrapante
- Parede central interna dividindo o módulo em dois sanitários independentes
- Sanitário masculino com 4 gabinetes sanitários
- Sanitário feminino com 3 gabinetes sanitários
- Divisórias dos banheiros e venezianas pintadas em branco
- Cubagem 34,5 m³

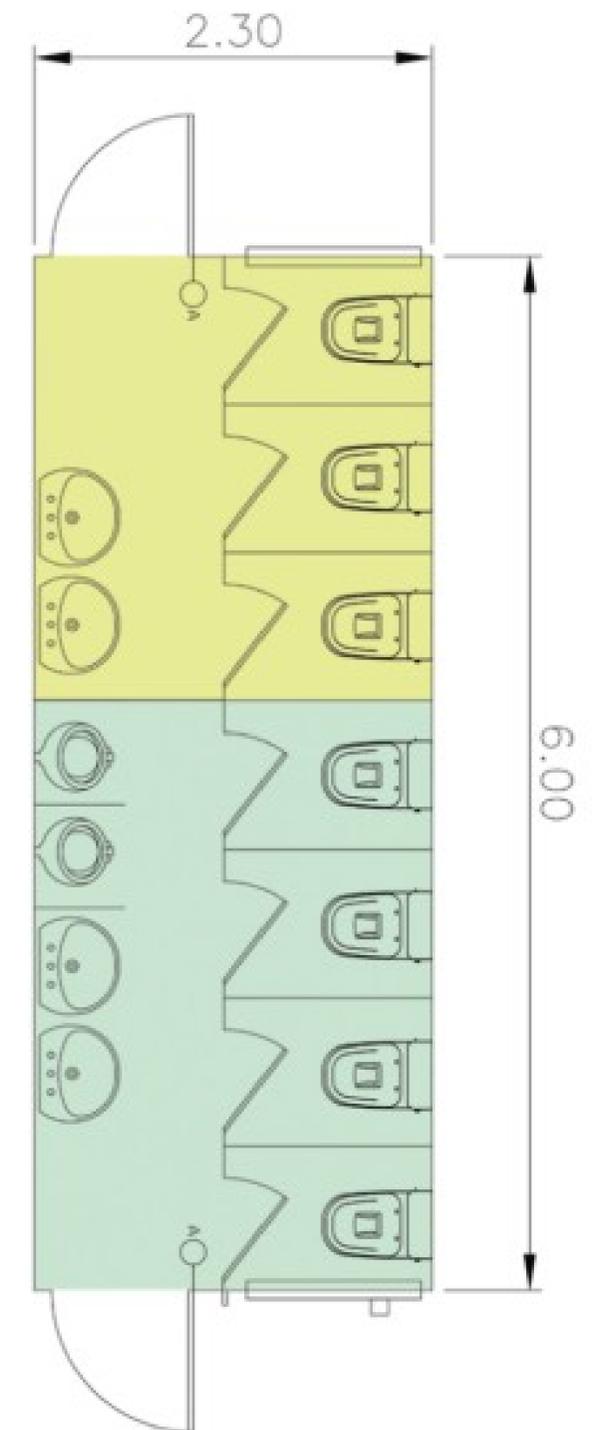


MMTA 10/0

- Vão Livre
- Porta e janela veneziana fixa em chapa na parte frontal
- Lateral de chapa
- Janela vitrô de correr nos fundos com bandeja de ar
- Dimensões (LxPxA) de 2.30 x 4.30 x 2.50 m
- Cubagem 24,73 m³

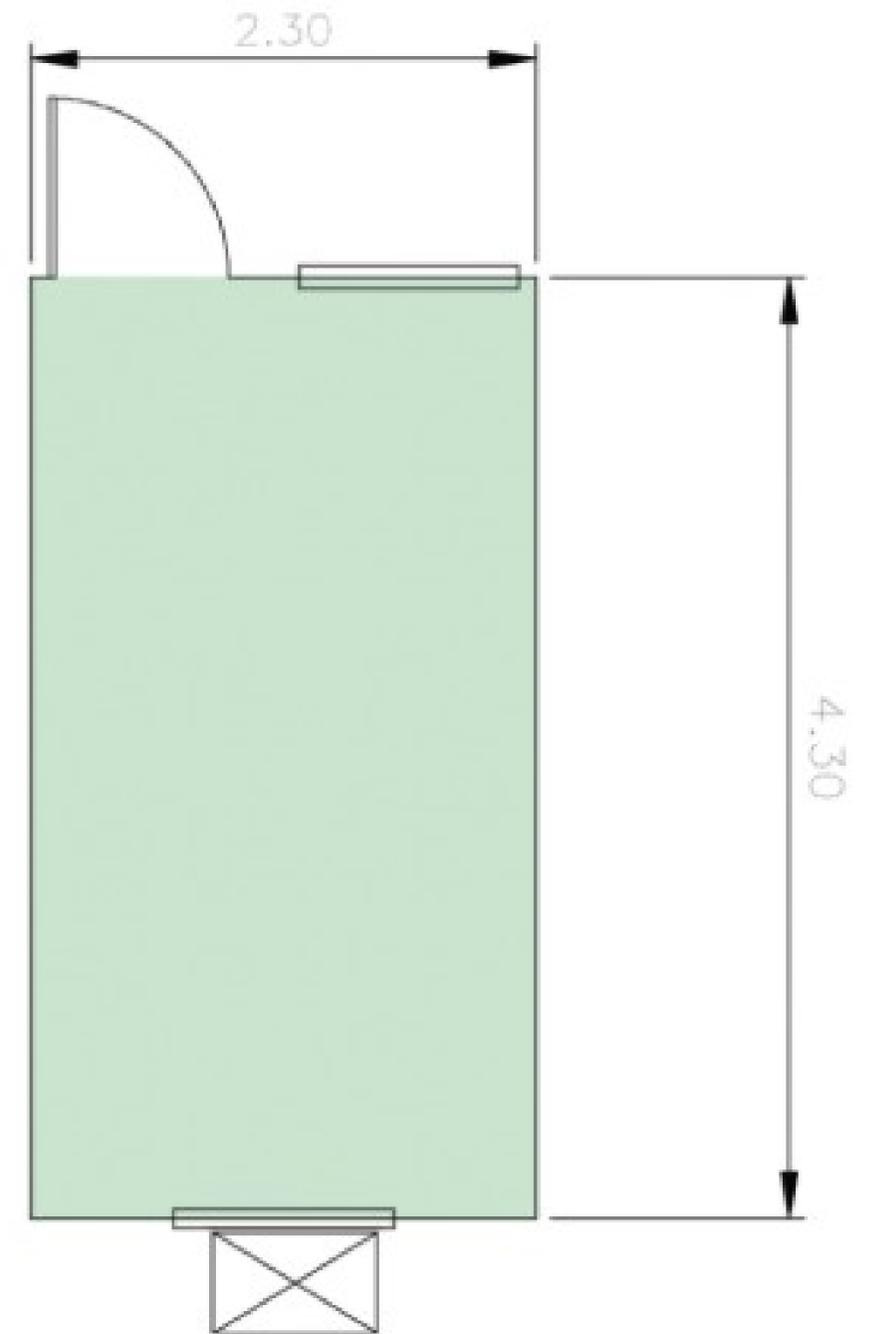

MMTA 10/1 CH

- 1 sanitário e chuveiro
- Porta e janela vitrô de correr com bandeja de ar na parte frontal
- Lateral de painel cego
- 2 janelas veneziana fixa em chapa nos fundos
- Sanitário com chuveiro e piso emborrachado antiderrapante
- Revestimento de piso em manta vinílica
- Divisórias dos banheiros e venezianas pintadas em branco
- Dimensões (LxPxA) de 2.30 x 4.30 x 2.50 m
- Cubagem 24,73 m³

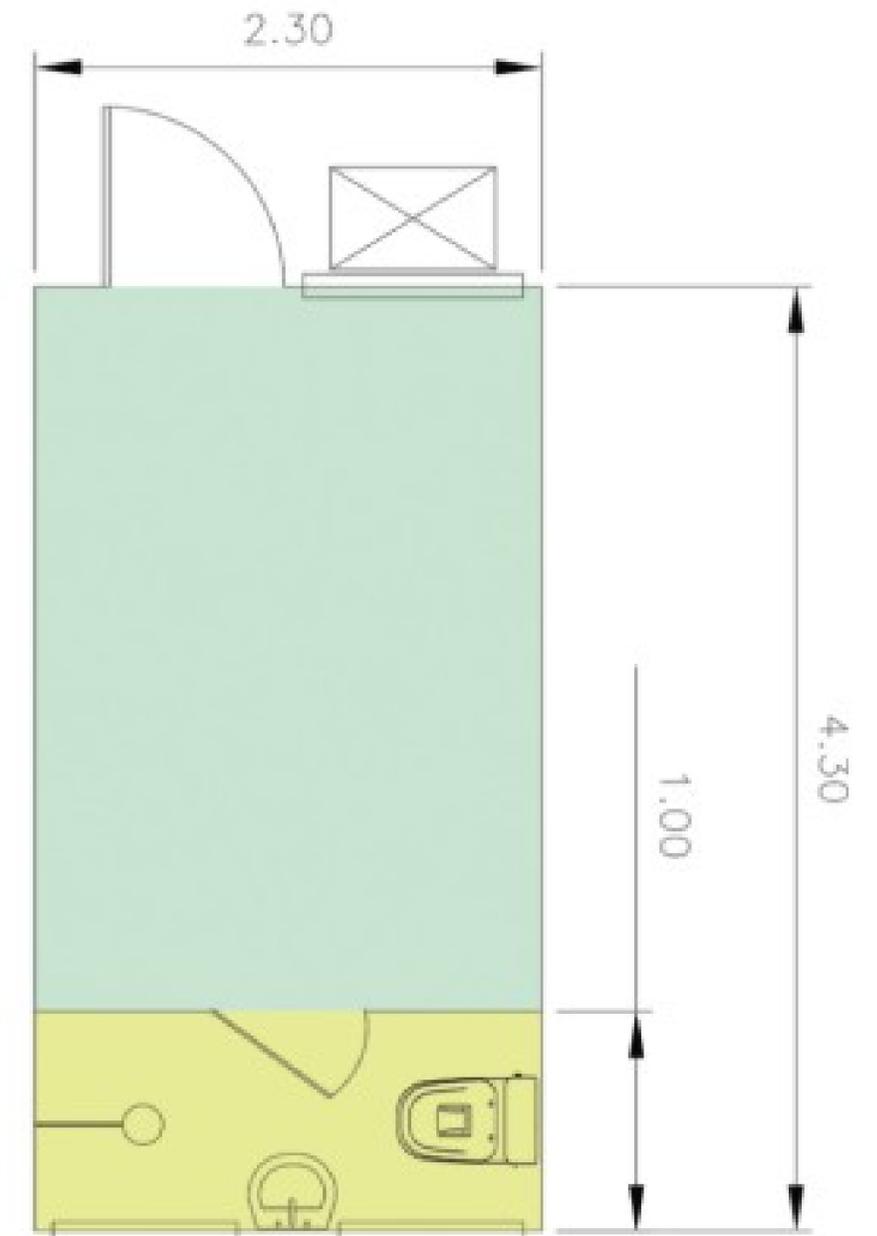


MMTA 5/0

- Vão Livre
- Porta e janela vitrô de correr na parte frontal
- Lateral de painel cego e janela vitrô de correr com bandeja de ar nos fundos
- Revestimento de piso em manta vinílica
- Dimensões (LxPxA) de 2.30 x 2.30 x 2.50 m
- Cubagem 13,23 m³

MMTA 5/1 CH

- 1 sanitário e chuveiro (guarita)
- Porta e janela vitrô guichê em alumínio com bandeja de ar na parte frontal
- Janela vitrô guichê em alumínio nas laterais
- 2 janelas veneziana fixa em chapa nos fundos
- Sanitário com chuveiro e piso emborrachado antiderrapante
- Revestimento de piso em manta vinílica
- Divisórias dos banheiros e venezianas pintadas em branco
- Dimensões (LxPxA) de 2.30 x 2.30 x 2.50 m
- Cubagem 13,23 m³

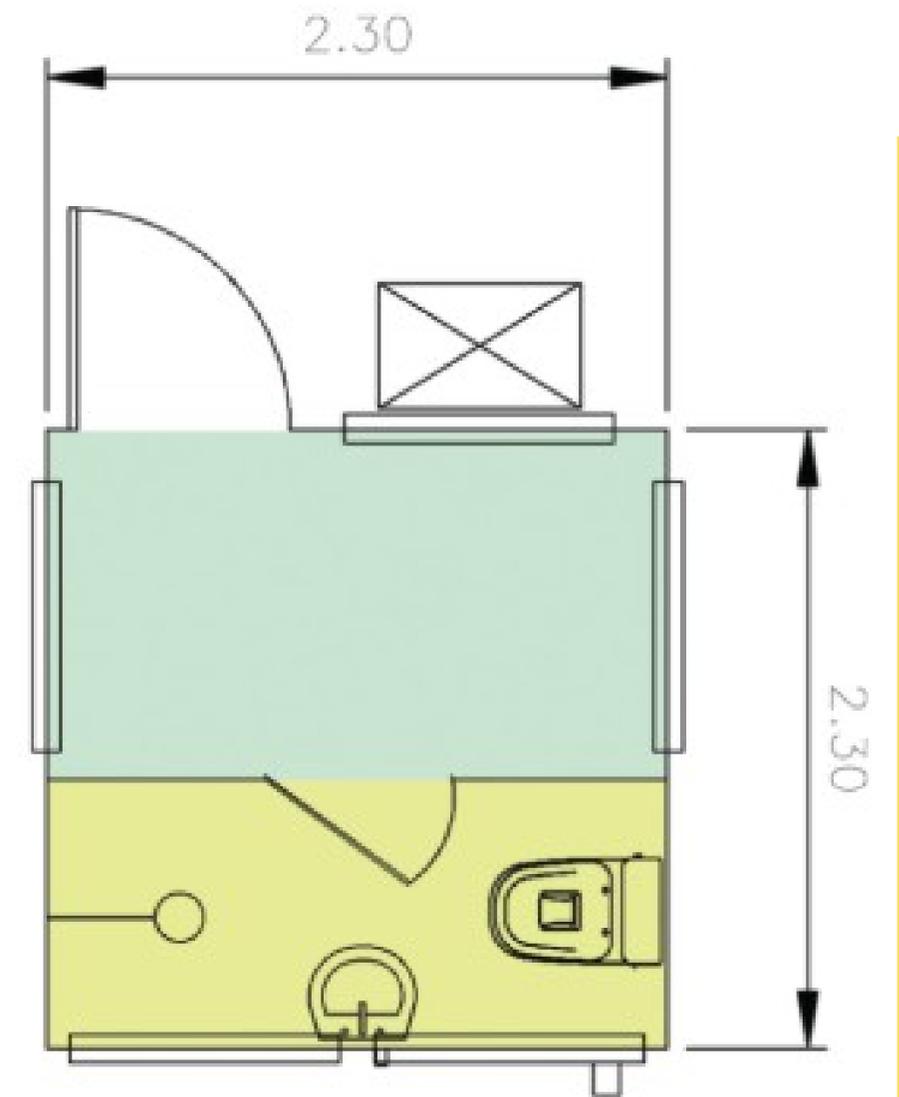

MMTA 5/PNE

- Sanitário para portador de necessidades especiais
- Porta com rampa de acesso e corrimão
- Janela vitrô basculante de alumínio
- Sanitário com barra de apoio ao portador de necessidades especiais
- Piso revestido em manta vinílica
- Dimensões (LxPxA) de 2.30 x 2.30 x 2.50 m
- Cubagem 13,23 m³

