




UTILIZAÇÕES




Módulo Metálico Termo acústico 50mm

TA 15/0

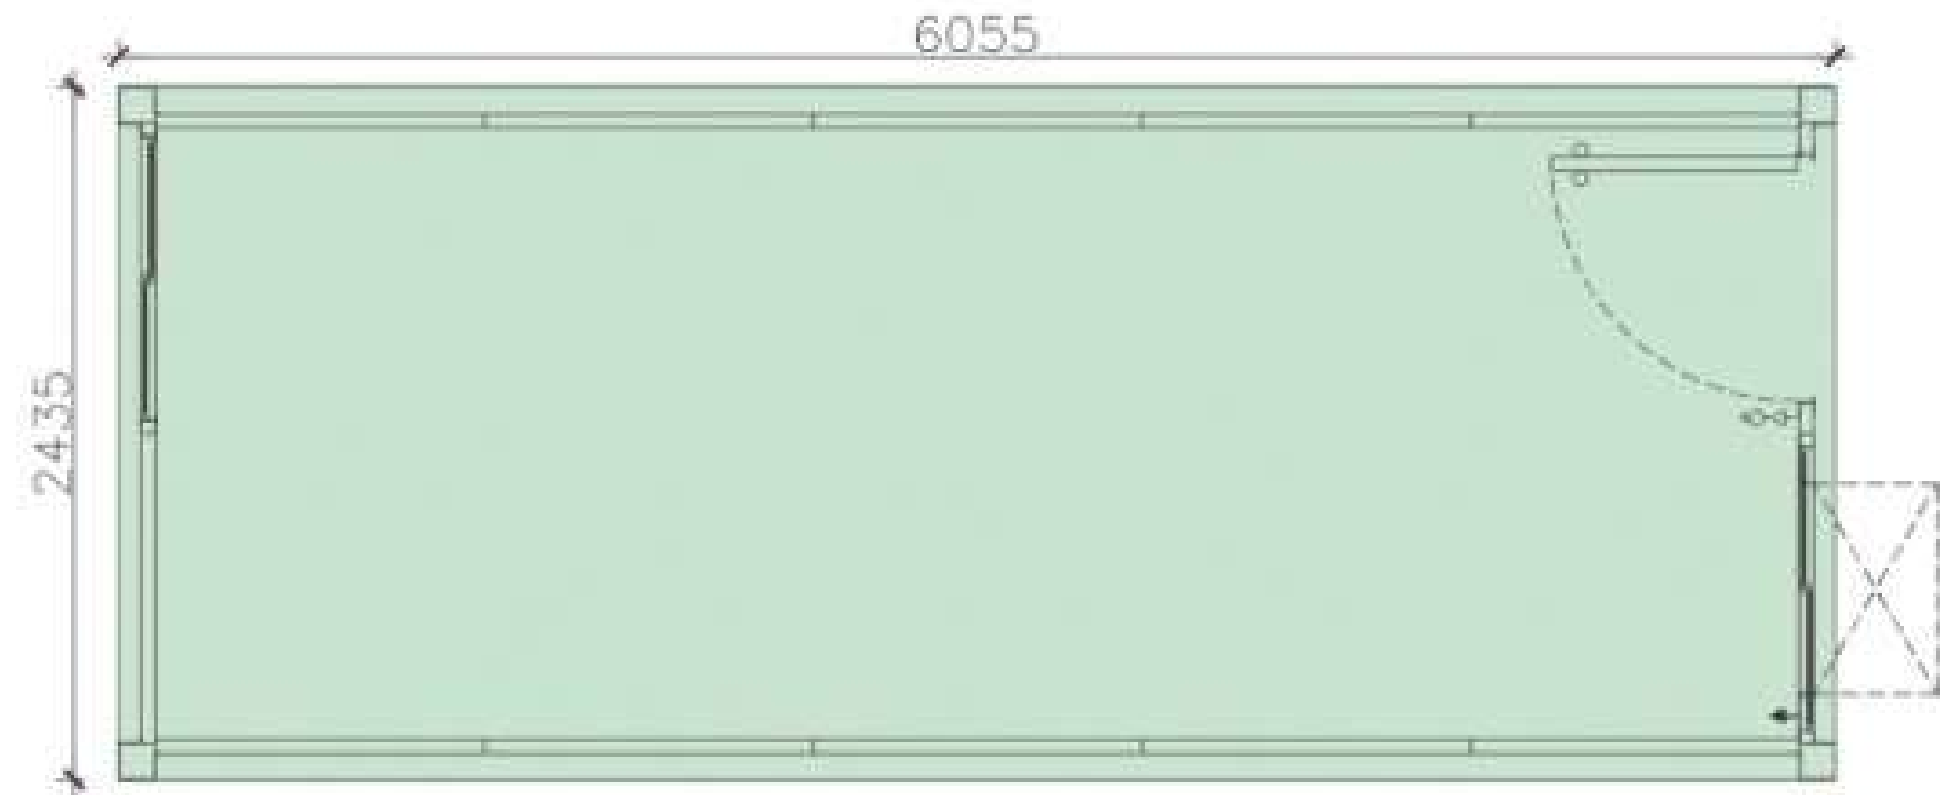


- Vão Livre
- Porta e janela vitrô de correr na parte frontal
- Lateral de painel cego
- Janela vitrô de correr nos fundos com bandeja de ar
- Cubagem 36,97 m³

TA 15/1 WC

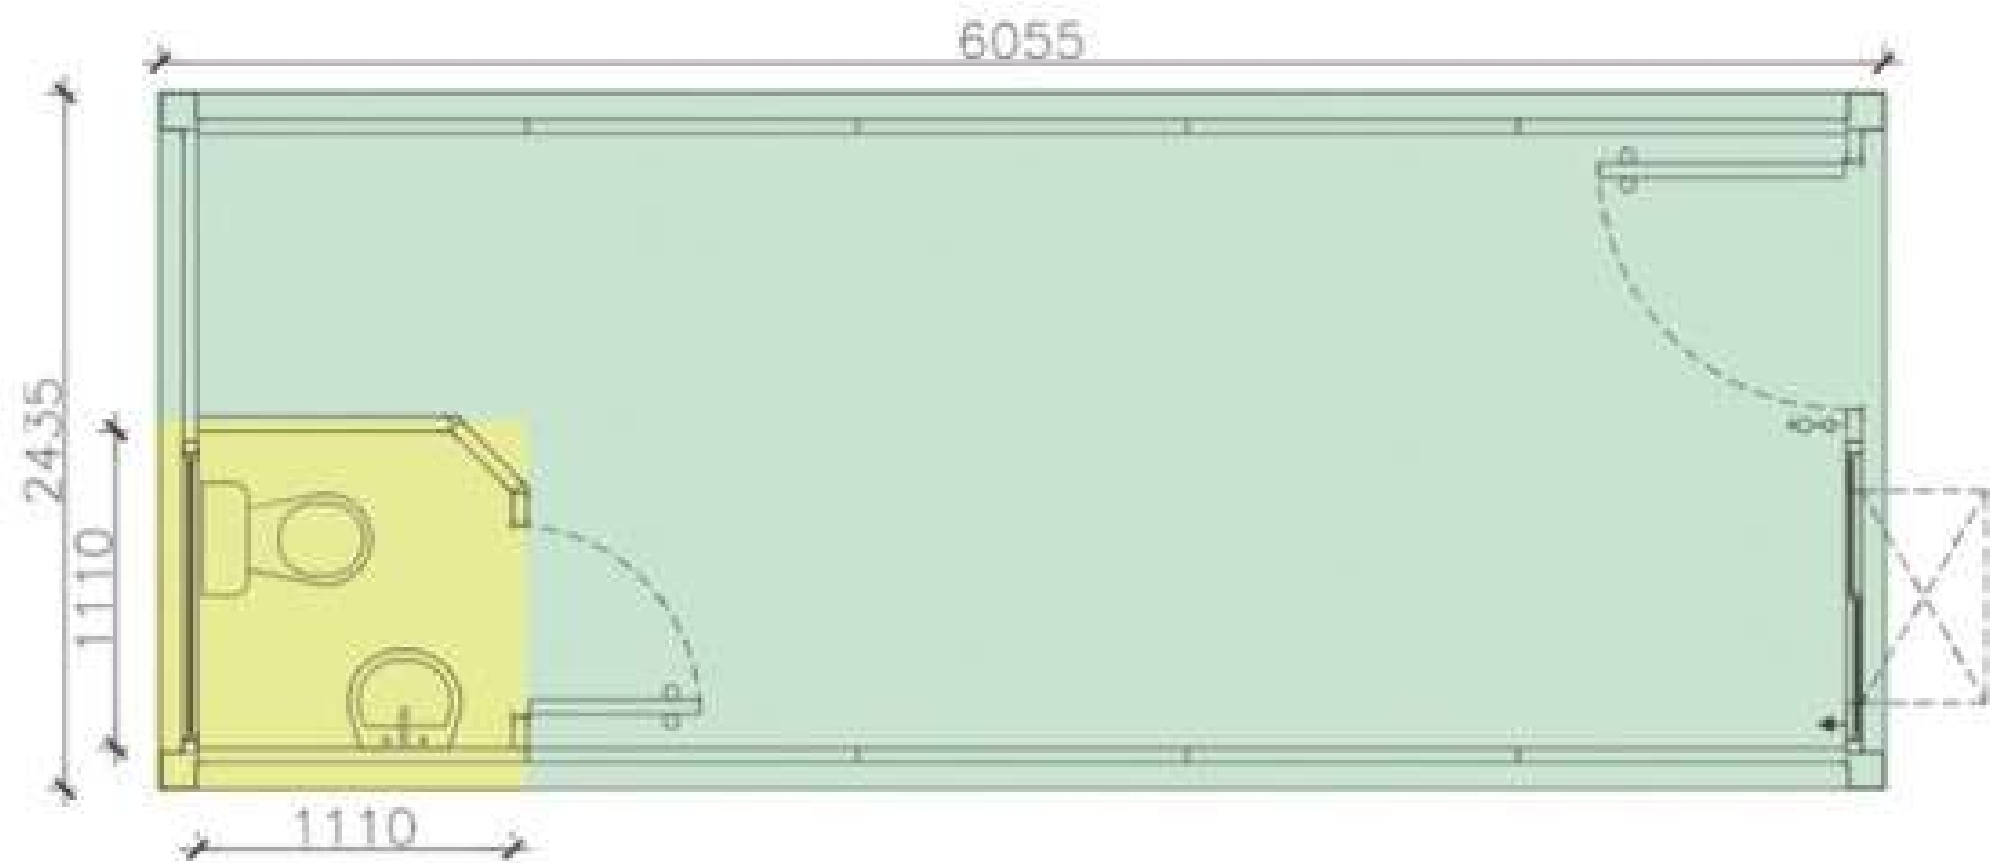

- Termoacústico com 1 sanitário
- Porta e janela vitrô de correr na parte frontal com bandeja de ar
- Lateral de painel cego
- Janela veneziana fixa em chapa nos fundos
- Cubagem 36,97 m³

TA 15/STAND

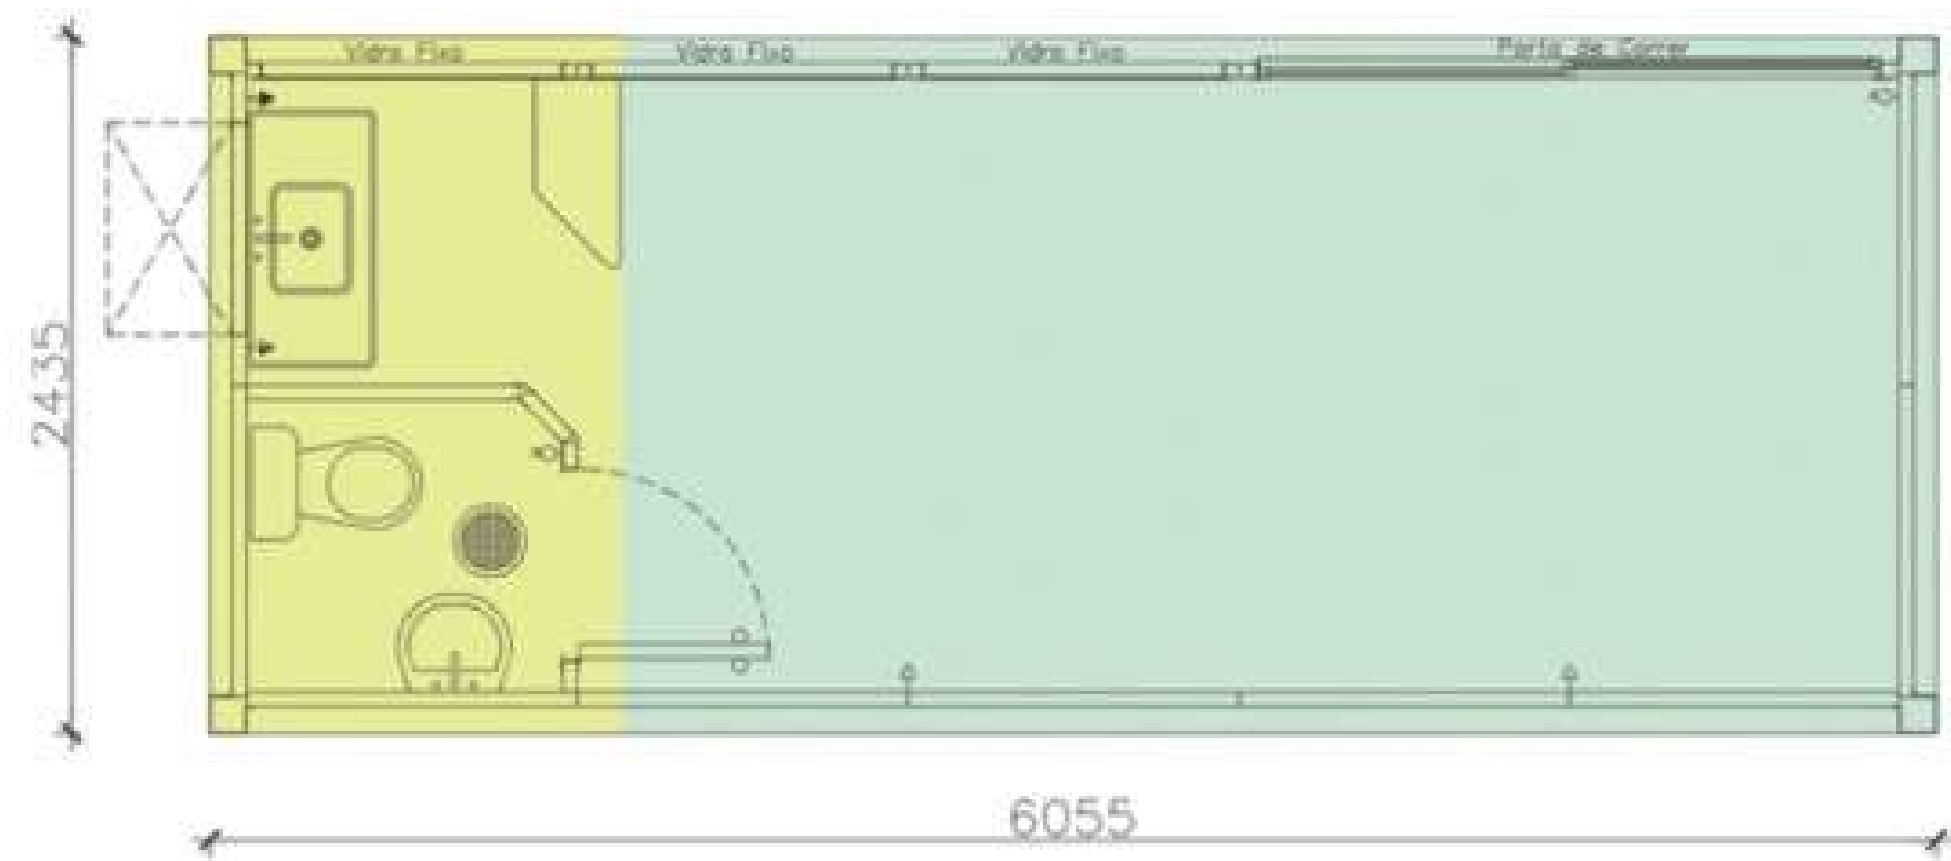

- Stand com 1 sanitário e divisória com pia individual
- Porta de correr de vidro e painéis de vidro fixo na lateral
- Sala com divisória e pia instalada
- Revestimento de piso em manta vinílica
- Sanitário individual com piso emborrachado e antiderrapante
- Cubagem 36,97 m³